

Szymon Siedlecki
ul. Tarnowska 16b
33-131 Łęg Tarnowski
szymon.siedlecki@op.pl

Inwestor	Gmina Pacanów ul. Rynek 15, 28-133 Pacanów
Zadanie	Remont drogi gminnej nr 361003T Wójeczka w kierunku Suchowoli od km 1+500 do km 2+174
Lokalizacja	gmina: Pacanów, obręb: Wójeczka działka nr: 1239

Zakres opracowania	Uproszczony projekt wykonawczy
--------------------	--------------------------------

Zespół projektowy	
Projektant: mgr inż. Szymon Siedlecki Uprawnienia budowlane do projektowania bez ograniczeń w specjalności inżynierskiej drogowej nr ewid. MAP/00301/POOD/14	mgr inż. <i>Szymon Siedlecki</i> upr. bud. do proj. bez ogr. w spec. inżynierskiej drogowej MAP/00301/POOD/14

Kwiecień 2018r.

ZAWARTOŚĆ OPRACOWANIA

I. CZĘŚĆ OPISOWA:

1. Przedmiot opracowania
2. Zakres opracowania
3. Podstawa opracowania
4. Stan istniejący
5. Stan projektowany
6. Informacje ogólne dotyczące projektowanej inwestycji

II. ZAŁĄCZNIKI:

1. Oświadczenie projektanta
2. Uprawnienia budowlane projektanta
3. Zaświadczenie o przynależności projektanta do MOIIB

III. CZĘŚĆ RYSUNKOWA:

1. Orientacja (skala 1:10000)
2. Sytuacja (skala 1:5000)
3. Przekrój typowy (skala 1:50)

Część opisowa

1. Przedmiot opracowania

Przedmiotem niniejszego opracowania jest dokumentacja techniczna dla zadania „Remont drogi gminnej nr 361003T Wójczka w kierunku Suchowoli od km 1+500 do km 2+174”.

2. Zakres opracowania

Zakres niniejszej dokumentacji obejmuje remont nawierzchni drogi.

3. Podstawa opracowania

- Rozporządzenie Ministra Transportu i Gospodarki Morskiej z dnia 2 marca 1999r. w sprawie warunków technicznych, jakim powinny odpowiadać drogi publiczne i ich usytuowanie (t.j. Dz. U. 2016, poz. 124);
- Umowa i ustalenia z Inwestorem;
- Kopia mapy ewidencyjnej (skala 1:5000);
- Wizja lokalna i pomiary uzupełniające.
- Aktualnie obowiązujące normy i przepisy.

4. Stan istniejący

Droga gminna posiada zniszczoną nawierzchnię tłuczniovą z nierównościami poprzecznymi i podłużnymi oraz znacznie zanieczyszczoną gruntem o szerokości 2,5-3,0m. Droga nie posiada poboczy.

5. Stan projektowany

Ukształtowanie sytuacyjno-wysokościowe:

Projektuje się wykonanie remontu drogi gminnej w istniejącym śladzie drogi w ramach pasa drogowego.

Z uwagi na wykonanie nowej warstwy nawierzchni przewiduje się podniesienie niwelety drogi o ok. 15cm. Na odcinkach przejściowych należy zastosować w ciągu drogi gminnej dodatkowy spadek niwelety $i=2\%$ celem uzyskania łagodnego nawiązania do nawierzchni istniejącej.

Konstrukcja nawierzchni:

W km 1+500 – 20+174 istniejąca nawierzchnia z kruszywa zostanie ona rozebrana i wykonane zostanie koryto do głębokości ok. 10cm. W korycie zostanie wykonana nawierzchnia z kruszywa naturalnego C90/3 frakcji 0/63mm o szerokości 2,8m i grubości 25cm.

Elementy bezpieczeństwa ruchu drogowego:

W ramach remontu nie przewiduje się zmian w stałej organizacji ruchu.

Odwodnienie:

W ramach przewidywanej inwestycji nie przewiduje się zmiany sytemu odwodnienia. Utrzymane zostanie odwodnienie powierzchniowe nawierzchni (spływ bezpośredni) na teren pasa drogowego.

6. Informacje ogólne dotyczące projektowanej inwestycji

Inwestycja nie jest zaliczana do przedsięwzięć mogących znacząco oddziaływać na środowisko oraz nie spowoduje pogorszenia istniejących warunków w zakresie wpływu na środowisko i zdrowie ludzi. Przewidywane prace nie naruszają terenów chronionych.

Projektowane rozwiązania nie będą powodowały niekorzystnego oddziaływania w zakresie krajobrazu oraz nie będą pogorszać obecnej dostępności osobom niepełnosprawnym.

Zakres prac objętych niniejszym opracowaniem nie wymaga uzyskania pozwolenia na budowę.

mgr Inż. *Szymon Siedlecki*
upr. bud. do proj. bez ogr.
w spec. Interpretacji i Ogowej
MAP/00301/POOD/14


Załączniki

Tarnów, dn. 30.04.2018r.

OŚWIADCZENIE

Oświadczam, że projekt dot. zadania „Remont drogi gminnej nr 361003T Wójeczka w kierunku Suchowoli od km 1+500 do km 2+174”, został sporządzony zgodnie z obowiązującymi przepisami oraz zasadami wiedzy technicznej i jest kompletny z punktu widzenia celu, jakiemu ma służyć.

mgr inż. *Szymon Siedlecki*
upr. bud. do proj. bez ogr.
w spec. inżynierii drogowej
MAP/00301/POOD/14

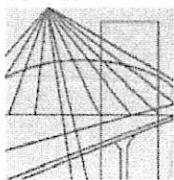

MAP OIIB/KK/0054-0337/14

DECYZJA

Na podstawie art. 24 ust. 1 pkt 2 ustawy z dnia 15 grudnia 2000 r. o samorządach zawodowych architektów oraz inżynierów budownictwa (*tekst jednolity: Dz. U. z 2013 r., poz. 932 z późn. zm.*), art. 12 ust. 1 pkt 1 i 5, ust. 2 i ust. 3, ust. 4c pkt 1, art. 13 ust. 4, art. 14 ust. 1 pkt 3 lit. b ustawy z dnia 7 lipca 1994 r. Prawo budowlane (*tekst jednolity: Dz. U. z 2013 r., poz. 1409 z późn. zm.*), § 10 i § 13 ust. 4 rozporządzenia Ministra Infrastruktury i Rozwoju z dnia 11 września 2014 r. w sprawie samodzielnych funkcji technicznych w budownictwie (*Dz. U. z 2014 r. poz. 1278*) oraz art. 104 ustawy z dnia 14 czerwca 1960 r. Kodeks postępowania administracyjnego (*tekst jednolity: Dz. U. z 2013 r., poz. 267 z późn. zm.*).

Małopolska Okręgowa Komisja Kwalifikacyjna stwierdza, że

Pan mgr inż. **Szymon Stanisław Siedlecki**
urodzony dnia 29.04.1980 r. w Wadowicach
uzyskał

UPRAWNIENIA BUDOWLANE

numer ewidencyjny MAP/00301/POOD/14

**do projektowania bez ograniczeń
w specjalności inżynierskiej drogowej.**

UZASADNIENIE



Okręgowa Komisja Kwalifikacyjna Małopolskiej Okręgowej Izby Inżynierów Budownictwa w Krakowie na podstawie protokołów z postępowania kwalifikacyjnego oraz z przeprowadzonego egzaminu, stwierdziła, że Pan Szymon Siedlecki posiada wymagane prawem wykształcenie i praktykę zawodową konieczną do uzyskania uprawnień budowlanych w wyżej wymienionej specjalności i uzyskał pozytywny wynik egzaminu na uprawnienia budowlane. Szczegółowy zakres nadanych uprawnień budowlanych wskazano na odwrocie decyzji.


POUCZENIE

Od niniejszej decyzji służy odwołanie do Krajowej Komisji Kwalifikacyjnej Polskiej Izby Inżynierów Budownictwa w Warszawie, za pośrednictwem Małopolskiej Okręgowej Komisji Kwalifikacyjnej Okręgowej Izby Inżynierów Budownictwa w Krakowie w terminie 14 dni od daty jej doręczenia.

Skład Orzekający
Okręgowej Komisji Kwalifikacyjnej:

1. Przewodniczący Okręgowej Komisji Kwalifikacyjnej
dr inż. Zygmunt Rawiecki
2. Członek Składu Orzekającego
mgr inż. Jan Dziedzic
3. Członek Składu Orzekającego
inż. Roman Chmiel

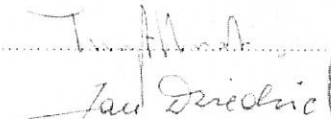

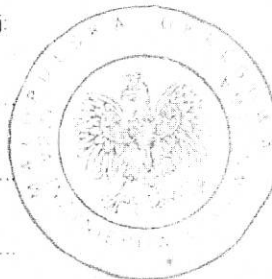**Szczegółowy zakres uprawnień
do projektowania bez ograniczeń
w specjalności inżynierskiej drogowej**

I. Na mocy art. 12 ust. 1 pkt 1 i 5, art. 13 ust. 4 ustawy - Prawo budowlane (tekst jednolity: Dz. U. z 2013 r., poz. 1409 z późn. zm.), w zakresie objętym wyżej wymienioną specjalnością, niniejsze uprawnienia stanowią podstawę do:

- 1) projektowania, sprawdzania projektów architektoniczno-budowlanych i sprawowania nadzoru autorskiego,*
- 2) sprawowania kontroli technicznej utrzymania obiektów budowlanych.*

II. Na mocy §13 ust. 4 rozporządzenia Ministra Infrastruktury i Rozwoju z dnia 11 września 2014 r. w sprawie samodzielnych funkcji technicznych w budownictwie (Dz. U. z 2014 r. poz. 1278) niniejsze uprawnienia uprawniają do:


projektowania obiektu budowlanego takiego jak:

- 1) droga, w rozumieniu przepisów o drogach publicznych, z wyłączeniem drogowych obiektów inżynierskich oprócz przepustów;*
- 2) droga dla ruchu i postoju statków powietrznych oraz przepust.*

Zgodnie z § 10 w/w rozporządzenia uprawnienia budowlane do projektowania w odpowiedniej specjalności uprawniają do sporządzania projektu zagospodarowania działki lub terenu, w zakresie danej specjalności.


Skład Orzekający
Okręgowej Komisji Kwalifikacyjnej

1. Przewodniczący Okręgowej Komisji Kwalifikacyjnej
dr inż. Zygmunt Rawiecki
2. Członek Składu Orzekającego
mgr inż. Jan Dziedzic
3. Członek Składu Orzekającego
inż. Roman Chmiel

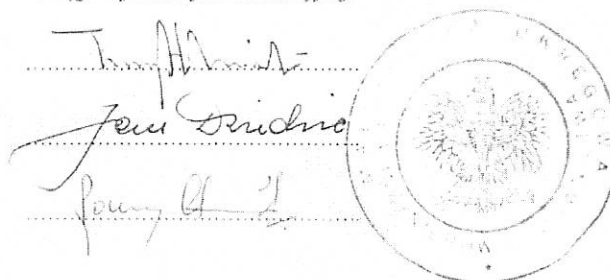

Otrzymują:

1. Pan Szymon Siedlecki
ul. Klikowska 65A
33-100 Tarnów
2. Główny Inspektor Nadzoru Budowlanego
3. a/a

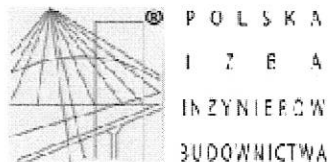

Zaświadczenie

o numerze weryfikacyjnym:

MAP-68B-XYX-MA9 *

Pan Szymon Siedlecki o numerze ewidencyjnym MAP/BM/0243/10

adres zamieszkania ul. Tarnowska 16b, 33-131 Łęg Tarnowski

jest członkiem Małopolskiej Okręgowej Izby Inżynierów Budownictwa i posiada wymagane ubezpieczenie od odpowiedzialności cywilnej.

Niniejsze zaświadczenie jest ważne do dnia 2018-04-30.


Zaświadczenie zostało wygenerowane elektronicznie i opatrzone bezpiecznym podpisem elektronicznym weryfikowanym przy pomocy ważnego kwalifikowanego certyfikatu w dniu 2017-05-04 roku przez:


Stanisław Karczmarczyk, Przewodniczący Rady Małopolskiej Okręgowej Izby Inżynierów Budownictwa.

(Zgodnie art. 3 ust 2 ustawy z dnia 18 września 2001 r. o podpisie elektronicznym [Dz. U. 2001 Nr 130 poz. 1450] dane w postaci elektronicznej opatrzone bezpiecznym podpisem elektronicznym weryfikowanym przy pomocy ważnego kwalifikowanego certyfikatu są równoważne pod względem skutków prawnych dokumentom opatrzonym podpisami własnoręcznymi.)

* Weryfikację poprawności danych w niniejszym zaświadczeniu można sprawdzić za pomocą numeru weryfikacyjnego zaświadczenia na stronie Polskiej Izby Inżynierów Budownictwa www.piiib.org.pl lub kontaktując się z biurem właściwej Okręgowej Izby Inżynierów Budownictwa.

Część rysunkowa

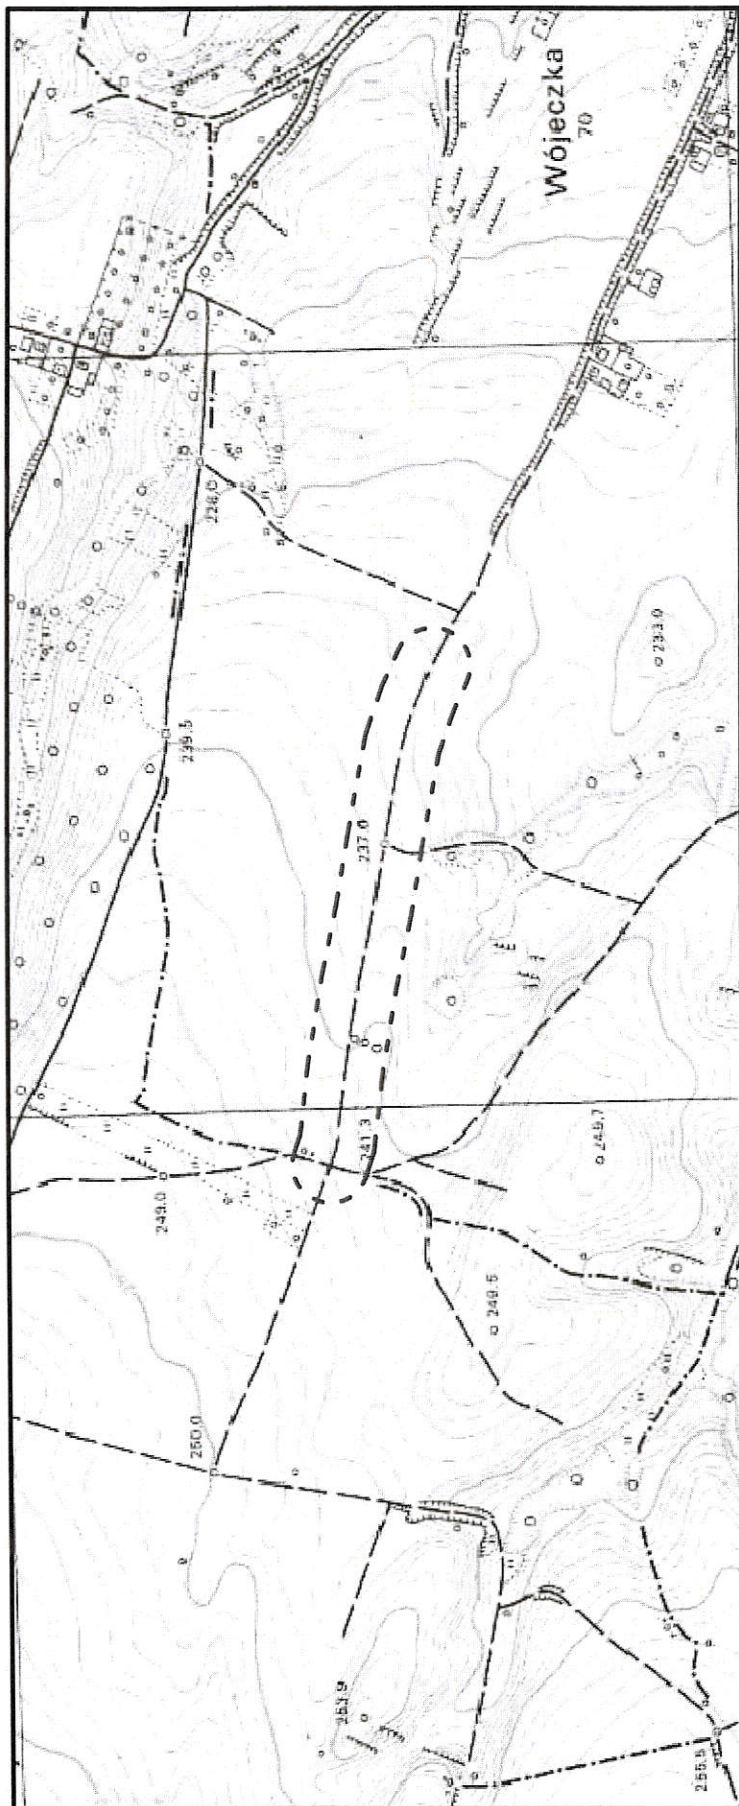

Zadanie:	Remont drogi gminnej nr 361003T Wójcieszka w kierunku Suchowoli od km 1+500 do km 2+174		
Inwestor:	Gmina Pacanów, ul. Rynek 15, 28-133 Pacanów		
Temat:	Orientacja		
Projektant:	mgr inż. Szymon Siedlecki nr ewid. MAP/00301/POOD/14		
	<div> <div>  </div> <div> Skala: 1:10000 Nr rys.: 1 Data: IV.2018 </div> </div>		


Posiadaca się zgodność niniejszej kopii z treścią materiału państwowego zasobu geodezyjnego i kartograficznego	STARSZY BISKI
Organ prowadzący państwowy zasób geodezyjny i kartograficzny	Identyfikator ewidencyjny
Nazwa mapy zasobu	Identyfikator ewidencyjny
Imię, nazwisko i podpis osoby reprezentującej organ	Imię, nazwisko i podpis osoby reprezentującej organ
Dział wykonawczy kopii	Dział wykonawczy kopii
2001.0014.1017	2001.0014.1017
2018	2018



WOLNOŚĆ OPIACIE SKARBOWE
3
ie podstawie an
istaw o opłacie skarbowej


Zadanie: Remont drogi gminnej nr 361003T Wójciska w kierunku Suchowoli od km 1+500 do km 2+174		Inwestor: Gmina Pacanów, ul. Rynek 15, 28-133 Pacanów		Temat: Sytuacja	
Projektant: mgr inż. Szymon Siedlecki nr ewid. MAP/00301/P00D/14		Skala: 1:2000		Nr rys.: 2	
Data: IV.2018		Skala: 1:2000		Nr rys.: 2	



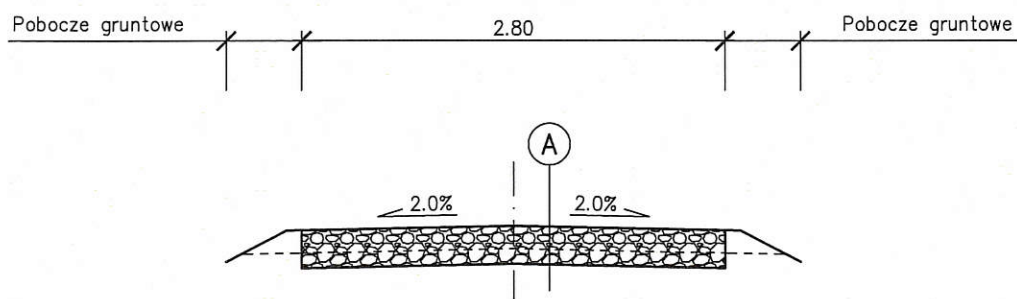

A

Nawierzchnia z kruszywa naturalnego C90/3, gr. 25cm
Zagęszczone podłoże gruntowe (dno koryta)

Zadanie:	Remont drogi gminnej nr 361003T Wójcieszka w kierunku Suchowoli od km 1+500 do km 2+174			
Inwestor:	Gmina Pacanów, ul. Rynek 15, 28–133 Pacanów			
Temat:	Przekrój typowy			
Projektant:	mgr inż. Szymon Siedlecki nr ewid. MAP/00301/P000/14		Skala:	1:50
			Nr rys.:	3
			Data:	IV.2018