

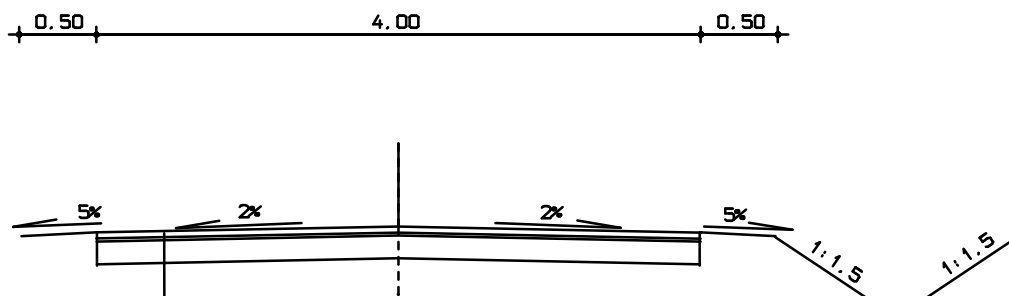


km 0+000 do km 0+450

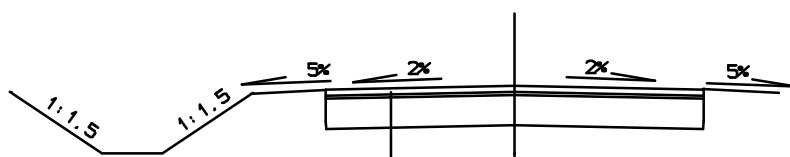

Nawierzchnia z mieszanki mineralno-asfaltowej gr. 4 cm
Wyrównanie mieszanką mineralno-asfaltową w ilości 50 kg/m <sup>2</sup>
Wyrównanie ist. podbudowy kruszywem kamiennym 31.5-63 mm gr. 15 cm

km 0+ 450 do km 0+ 650

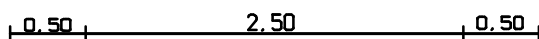

Nawierzchnia z mieszanki mineralno-asfaltowej gr. 4 cm
Wyrównanie mieszanką mineralno-asfaltową w ilości 50 kg/m <sup>2</sup>
Wyrównanie ist. podbudowy kruszywem kamiennym 31.5-63 mm gr. 20 cm

**RODZAJ INWESTYCJI:** Remont drogi gminnej we wsi Biechów od km 0+000 do km 0+650 długości 650 mb.

**ADRES INWESTYCJI:**

Działka Nr 3876, obręb Biechów. Jednostka ewidencyjna – Pacanów

**TEMAT RYSUNKU:** Przekrój konstrukcyjny

**OPRACOWAŁ:**

SKALA  
1:50

DATA

NR  
RYSUNKU

5