
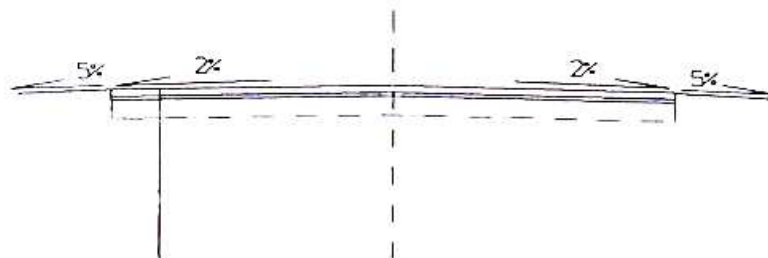


# PRZEKRÓJ KONSTRUKCYJNY

od km 0+000 do km 0+290

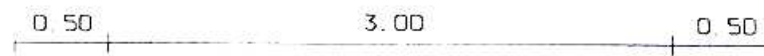

Warstwa ścierna z betonu asfaltowego wg PN-S-96022(PN-74/960022) o grubości 4 cm

Warstwa wyrównawcza z masy mineralno - asfaltowej w ilości 50 kg/m<sup>2</sup> wg PN-S9602(PN-74/96022)

Wzmocnienie podbudowy tłuczniem kamiennym o gr 10 cm wg normy BN-64/8933-02

Istniejąca podbudowa

**RODZAJ INWESTYCJI :** Remont drogi we wsiach Karsy Dolne i Karsy Duże od km. 0+000 do km. 1+1367, długości 1367mb.

**ADRES INWESTYCJI:** Działki nr ewid. 177, 178, 179 Karsy Dolne, działki nr ewid. 93,94,98,99,100 Karsy Duże. Jednostka ewid. - Pacanów.

**TEMAT RYSUNKU:** Przekrój konstrukcyjny od km 0+000 do km 0+290

**OPRACOWAŁ:**

*[Signature]*  
KL-2006

**PROJEKTANT**

*[Signature]*  
KL-2006


**SKALA**  
1:50

**DATA**  
10.04.2006 r.

**NR**  
**RYSUNKU**  
5

# PRZEKRÓJ KONSTRUKCYJNY

od km 0+997 do km 1+367

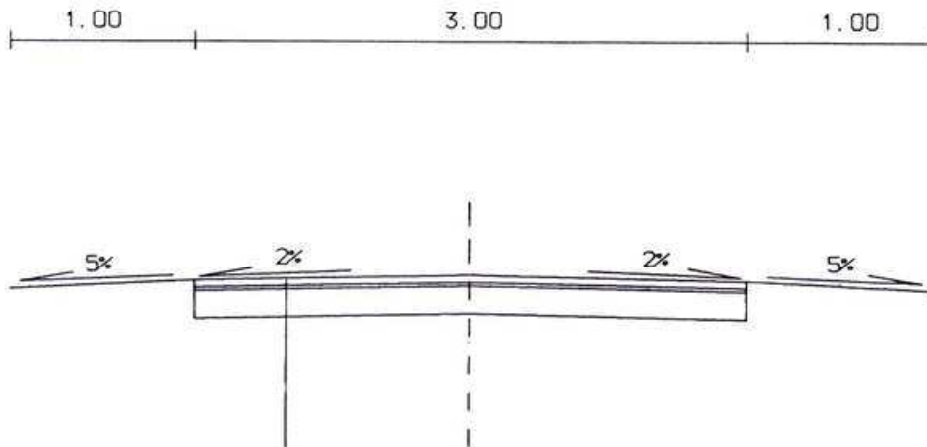

Warstwa ścierna z betonu asfaltowego wg PN-S-96022(PN-74/960022) o grubości 4 cm



Warstwa wyrównawcza z masy mineralno - asfaltowej w ilości 50 kg/m<sup>2</sup> wg PN-S9602(PN-74/96022)

Wzmocnienie podbudowy tłuczniem kamiennym o gr. 15 cm wg normy BN-64/8933-02


Istniejąca podbudowa

<b>RODZAJ INWESTYCJI :</b> Remont drogi we wsiach Karsy Dolne i Karsy Duże od km. 0+000 do km. 1+1367, długości 1367mb.		
<b>ADRES INWESTYCJI:</b> Działki nr ewid. 177, 178, 179 Karsy Dolne, działki nr ewid. 93,94,98,99,100 Karsy Duże. Jednostka ewid. – Pacanów.		
<b>TEMAT RYSUNKU:</b> Przekrój konstrukcyjny od km 0+0+997 do km 1+367		
<b>OPRACOWAŁ:</b> KRZYŻEŁ OF TULAK Katy Nowe 25 25-130 STOPNICA tel. 155 upr. nr KL-27/92	<b>PROJEKTANT</b> Eugeniusz Witek 28-100 Busko Zdrój, os. Gen. Andersa 6/20 tel. 378 2724 upr. Bud. WZDP-11b-2001/Upr. 54/67	<b>SKALA</b> 1:50 <b>NR RYSUNKU</b> 8 <b>DATA</b> 10.04.2006 r.


# WLOT I WYLOT PRZEPUSTU Ø 100

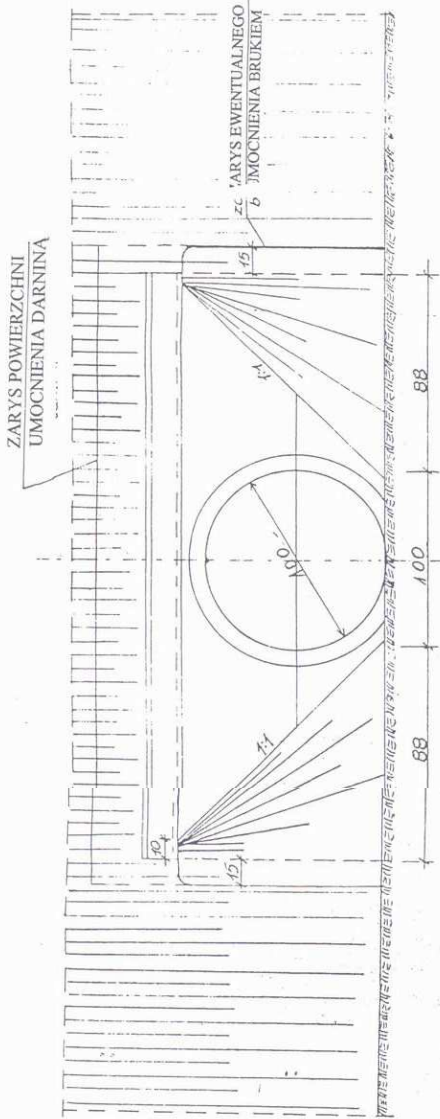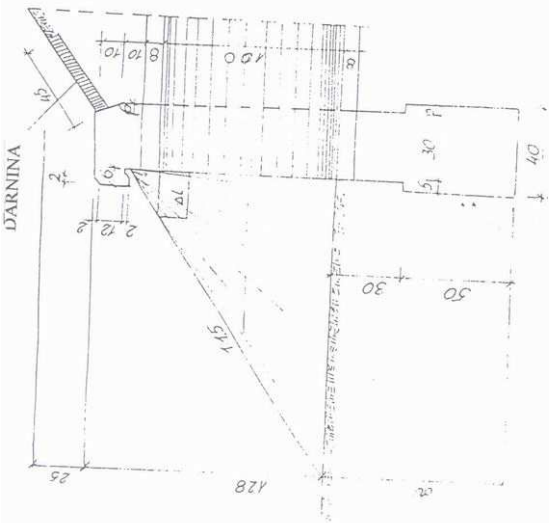

# WIDOK Z GÓRY

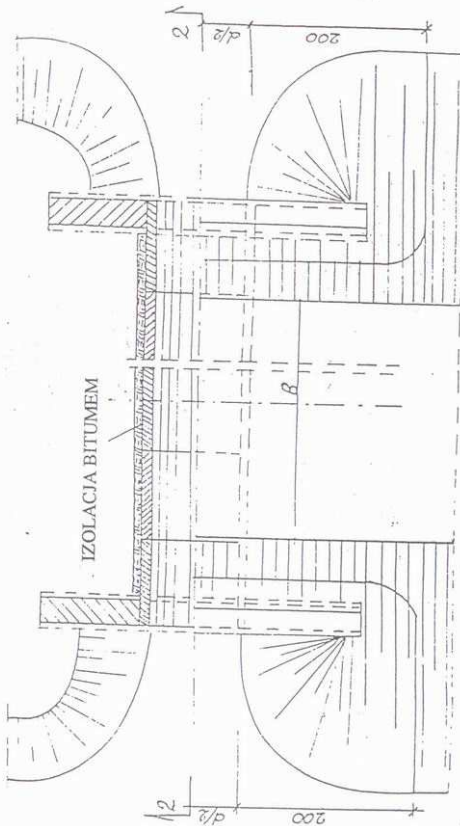


# SPOSÓB UKŁADANIA RUR

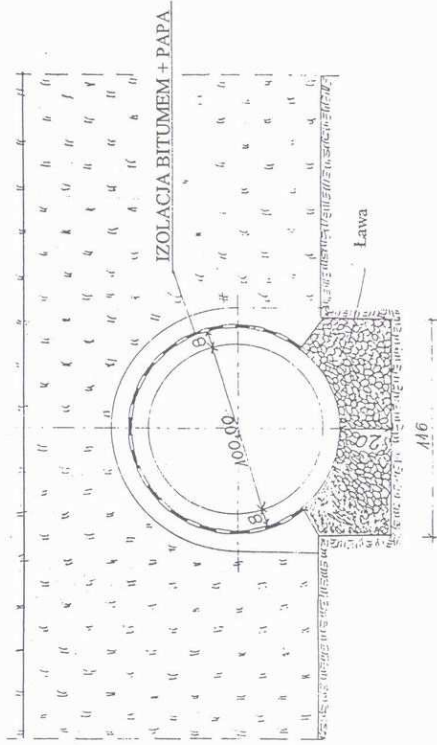


<p><b>RODZAJ INWESTYCJI :</b> Remont drogi we wsiach Karsy Dolne i Karsy Duże od km. 0+000 do km. 1+1367, długości 1367mb.</p> <p><b>ADRES INWESTYCJI:</b> Działki nr ewid. 177, 178, 179 Karsy Dolne, działki nr ewid. 93,94,98,99,100 Karsy Duże. Jednostka ewid. – Pacanów.</p> <p><b>TEMAT RYSUNKU:</b> Przepust Ø 100</p>	
<p><b>OPRACOWAŁ:</b> <i>[Signature]</i></p>	
<p><b>PROJEKTANT:</b> <i>[Signature]</i></p>	
<p><b>SKALA:</b> 1:50</p>	<p><b>NR RYSUNKU:</b> 10</p>
<p><b>DATA:</b> 10.04.2006 r.</p>	


RYSUNEK PRZEPUSTU  
skala 1 : 50

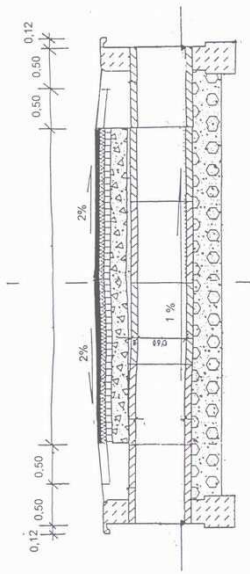

WIDOK OD STRONY WLOTU PRZEKRÓJ 1-1  
skala 1 : 20

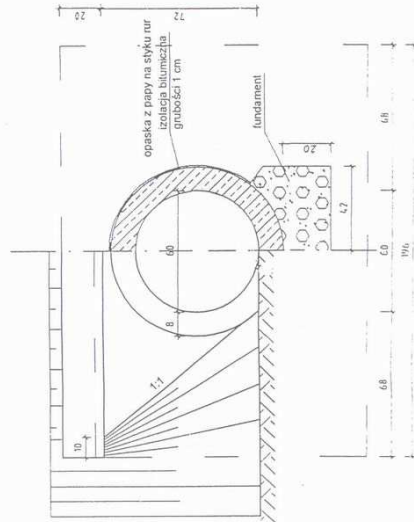


SZCZEGÓL ŚCIANKI CZOŁOWEJ  
skala 1 : 20

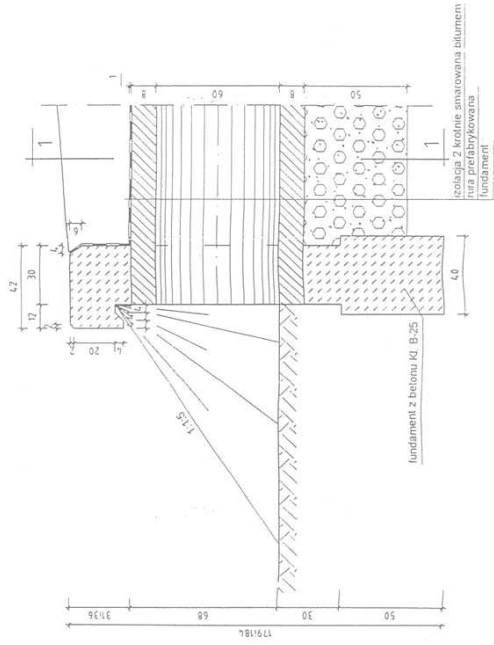

**RODZAJ INWESTYCJI** - Remont drogi we wsiach Karsy Dobre i Karsy Duże od km. 0+000 do km. 1+1367, długości 1,367mb  
**ADRES INWESTYCJI** - Działki nr ewid. 177, 178, 179 Karsy Dobre, działki nr ewid. 93.94.98.99.100 Karsy Duże. Jednostka ewid. - Pacanów.  
**TEMAT RYSUNKU**: Przepust Ø 60  
**OPRACOWAŁ**: *PROJEKTANT* *PROJEKTANT*  
*PROJEKTANT*  
*PROJEKTANT*  
**SKALA** 1:50  
**NR RYSUNKU** 9  
**DATA** 10.04.2006 r.  
**WZDOP-119-2001/Upi**  
*PROJEKTANT*

**REMONT DROGI ( nr ewid. grunt.177,178,179 Karsy Dolne , nr ewid.  
gruntów 93, 94, 98, 99, 100 Karsy Duże)  
WE WSIACH KARSY DOLNE I KARSY DUŻE**

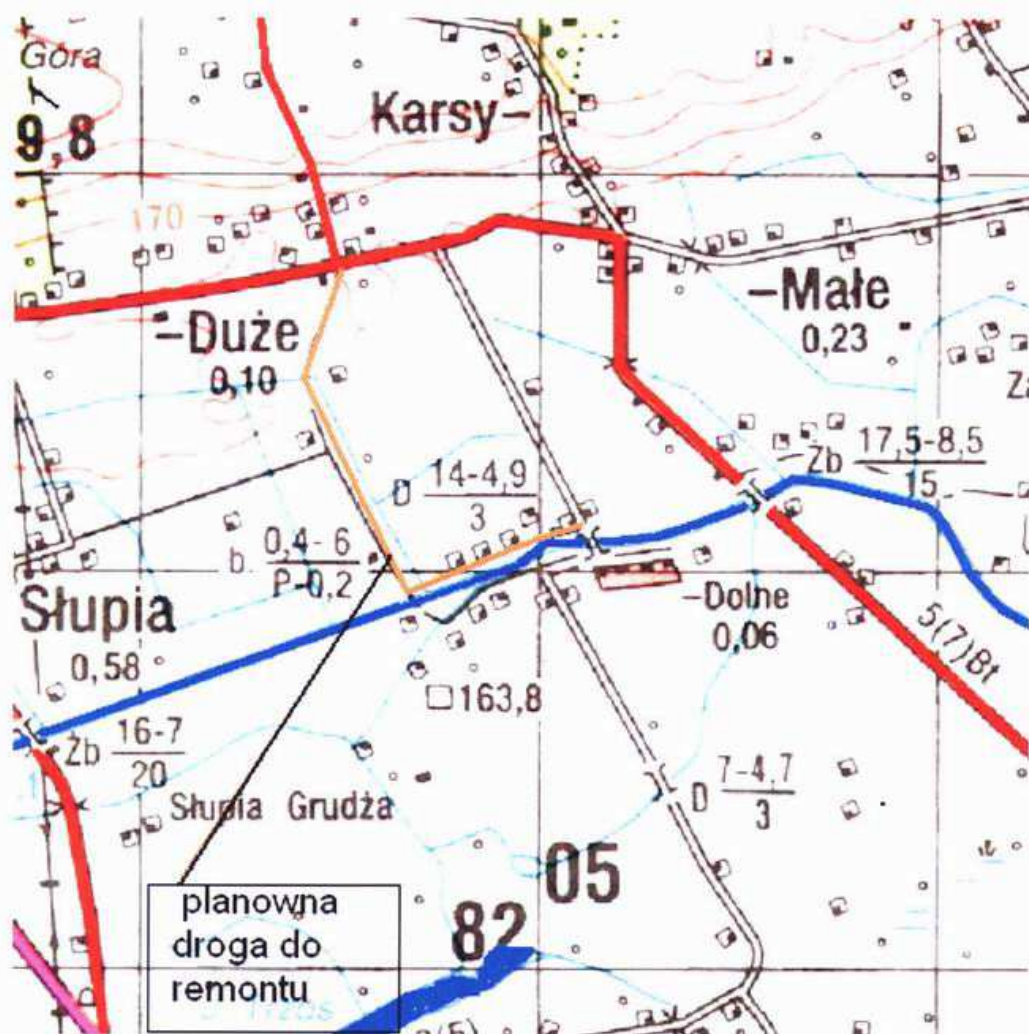

**RODZAJ INWESTYCJI :** Remont drogi we wsiach Karsy Dolne i Karsy Duże od km. 0+000 do km. 1+1367, długości 1367mb.

**ADRES INWESTYCJI:** Działki nr ewid. 177, 178, 179 Karsy Dolne, działki nr ewid. 93,94,98,99,100 Karsy Duże. Jednostka ewid. – Pacanów.

**TEMAT RYSUNKU:** Orientacja

**OPRACOWAŁ:**

**PROJEKTANT**

KREYDZ... S...  
Karsy...  
25-100 Busko Zdrój, os. Gen. Andersa 6/2D  
tel. 378 2724  
tel. 378 2724  
upr. nr KL-27/92

*Engelmuś Witk*

**SKALA**  
1:25 000

**DATA**  
10.04.2006 r.

**NR**  
**RYSUNKU**  
**1**