


Niniejszy załącznik graficzny został wykonany na elektronicznie przeskalowanej kopii mapy zasadniczej w skali 1:500 przyjętej do zasobu geodezyjnego i kartograficznego dołączonej do wniosku i posiadającą stosowną licencję (Nr GKN.6642.2511.2022_2601_CL2) Starosty Powiatowego

Zadanie 1 Biechów, Wola Biechowska Skala 1:1000

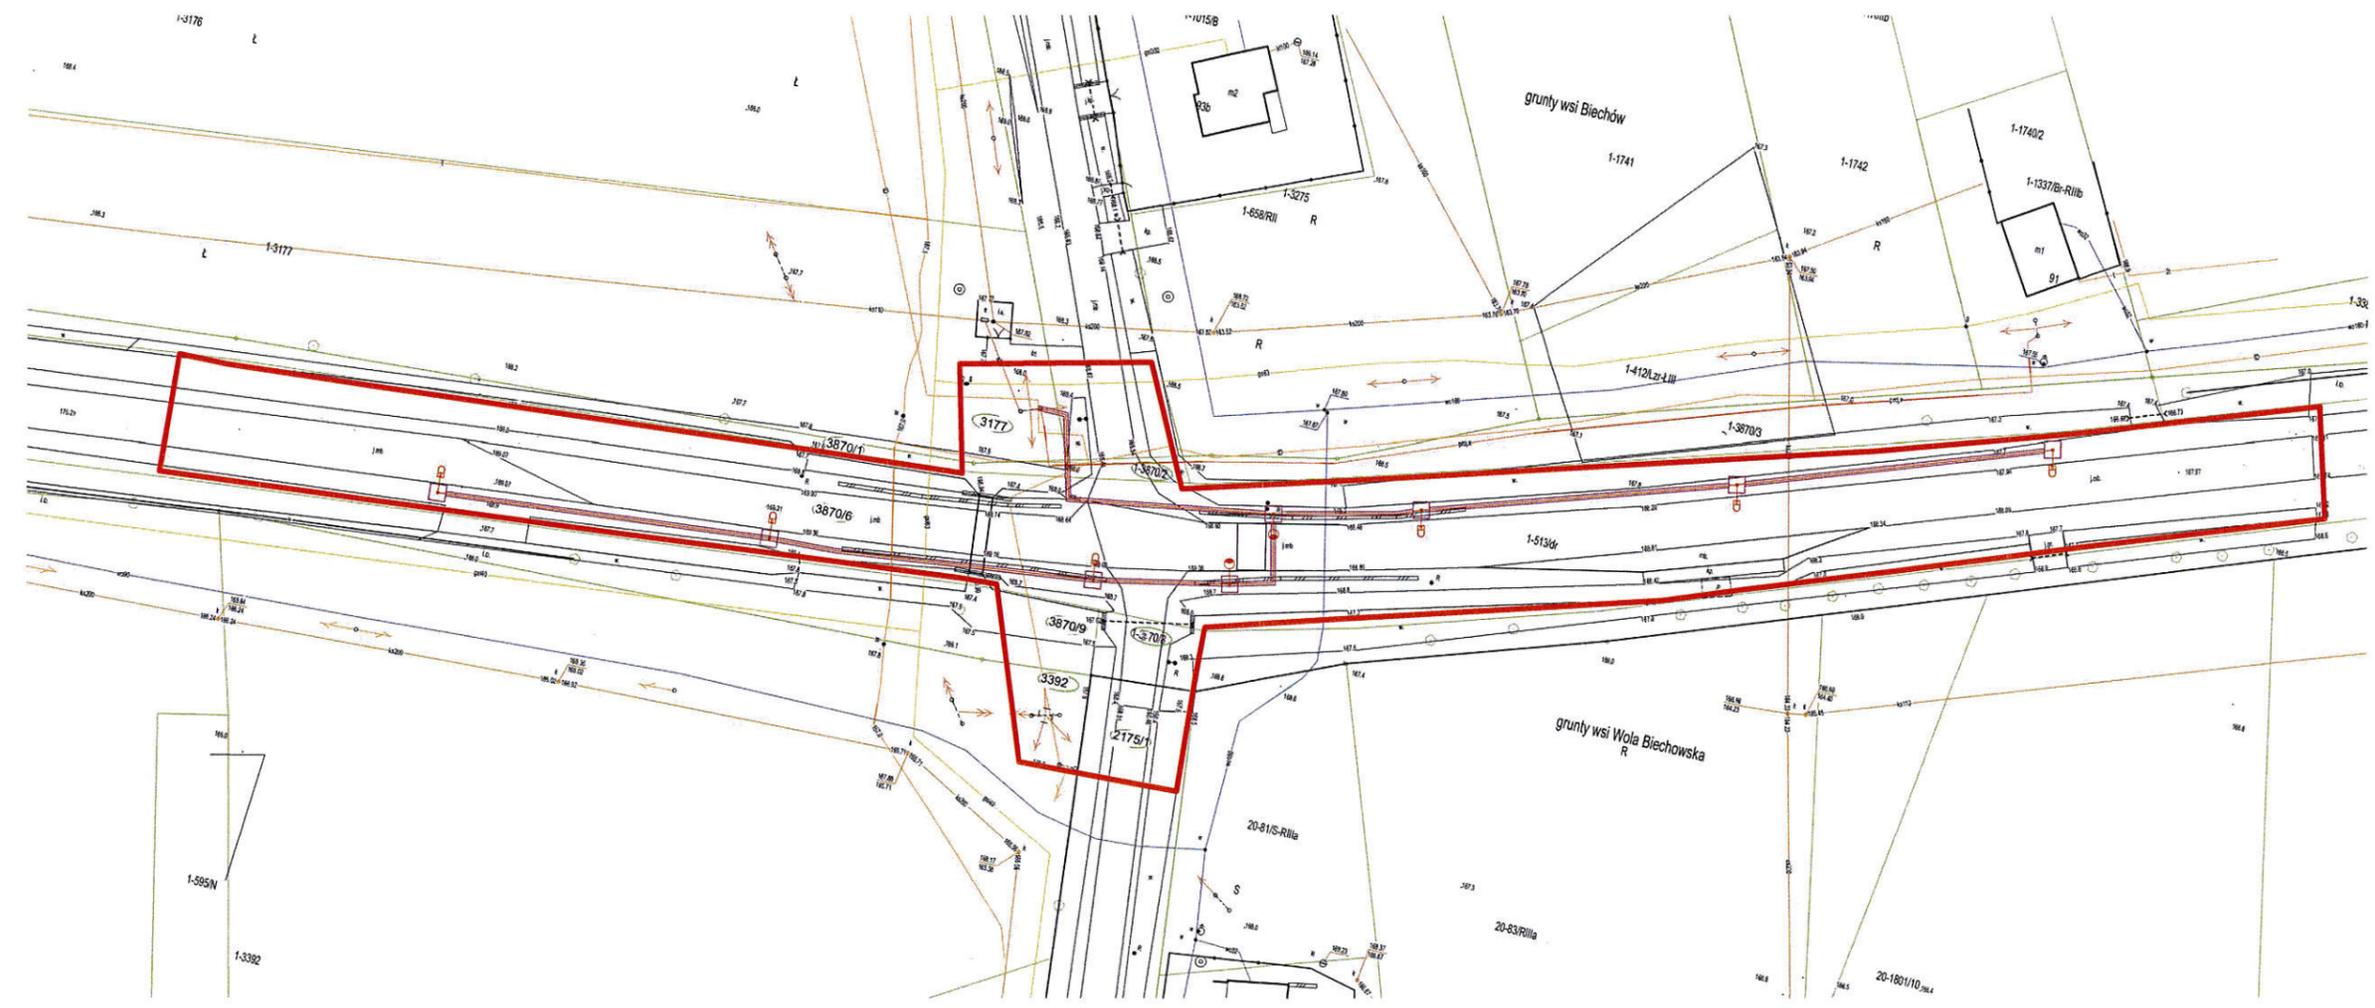



mgr inż. arch. krajobrazu, inż. arch.
Paula Zdybiowska-Piec
e-mail: paula.zdybiowska@gmail.com
tel. (48) 784 69 54 16

Legenda:



linia rozgraniczająca teren inwestycji

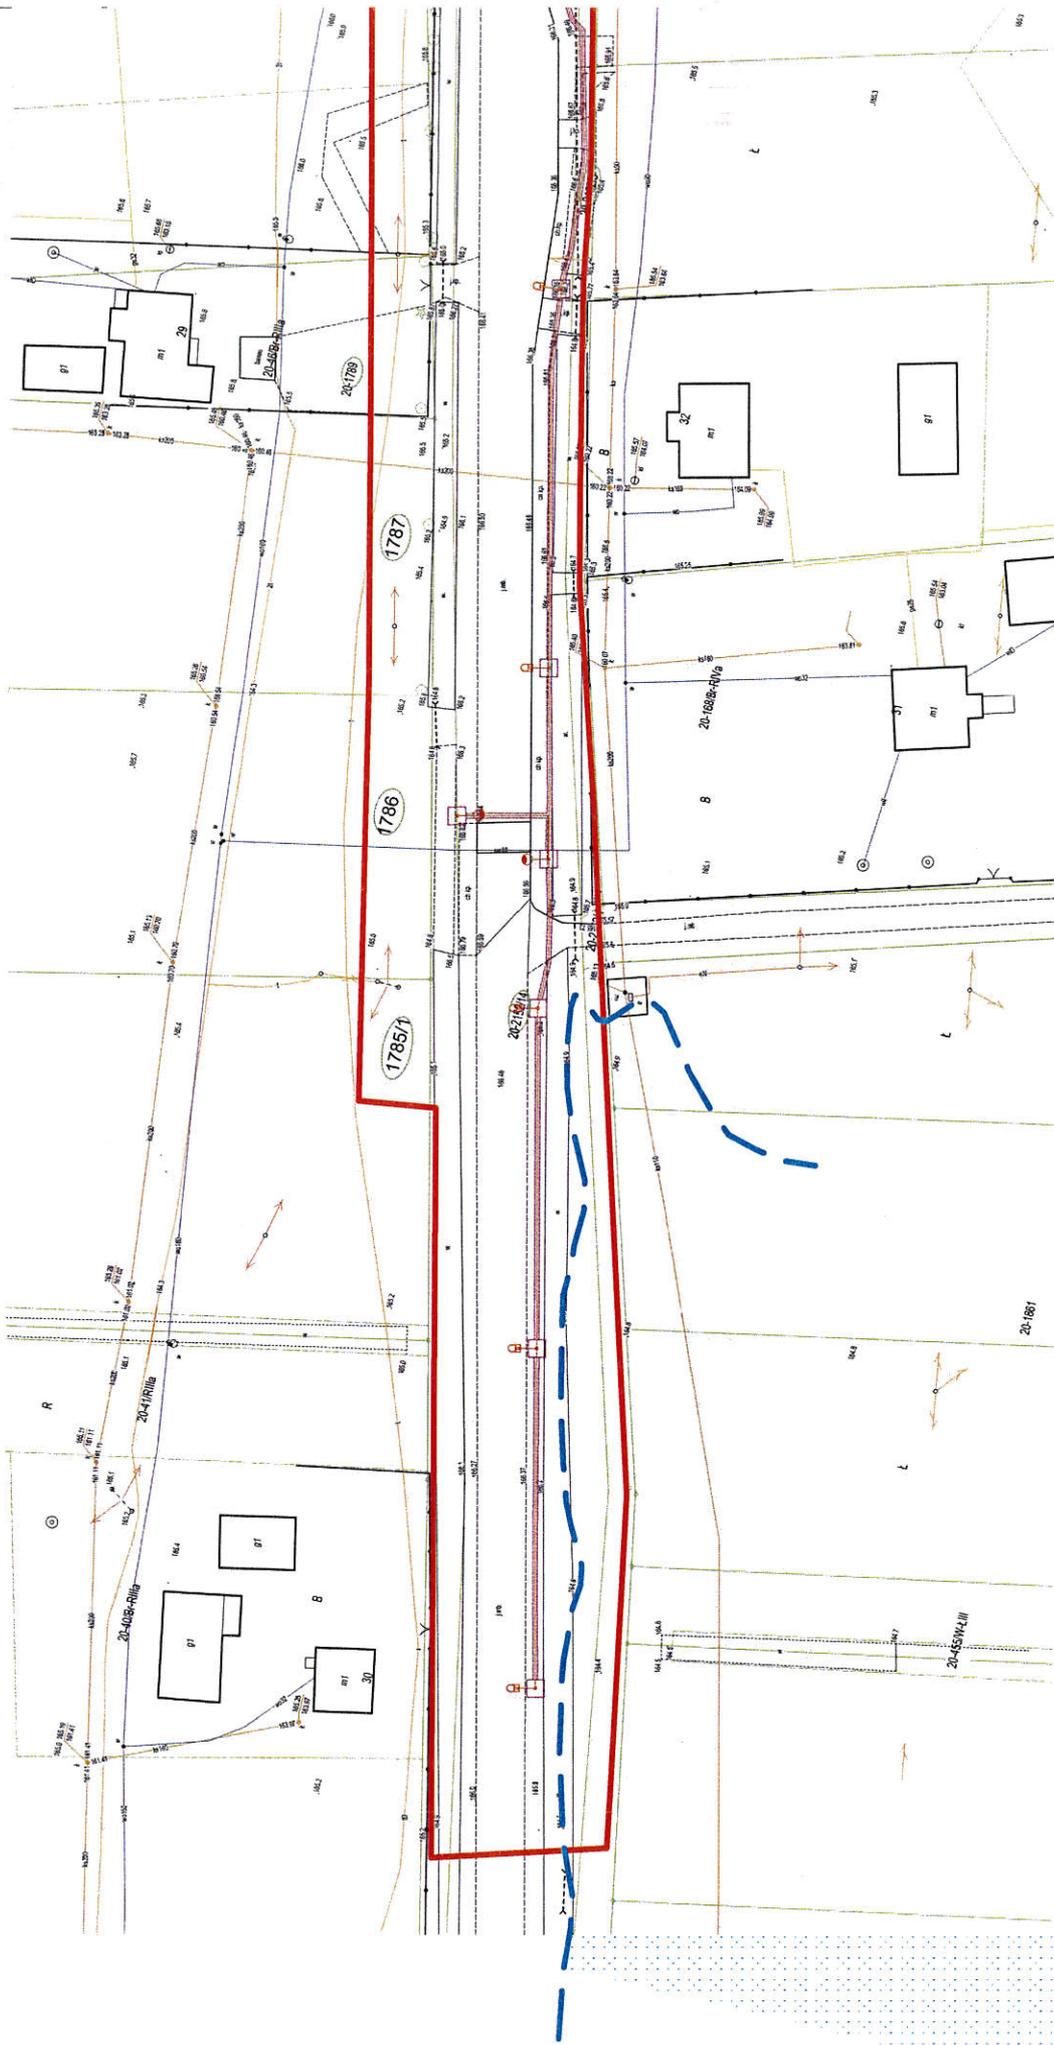


 mgr inż. arch. krajobrazu, inż. arch.
 Paula Zdybiowska-Piec
 e-mail: paula.zdybiowska@gmail.com
 tel. (48) 784 69 54 16

