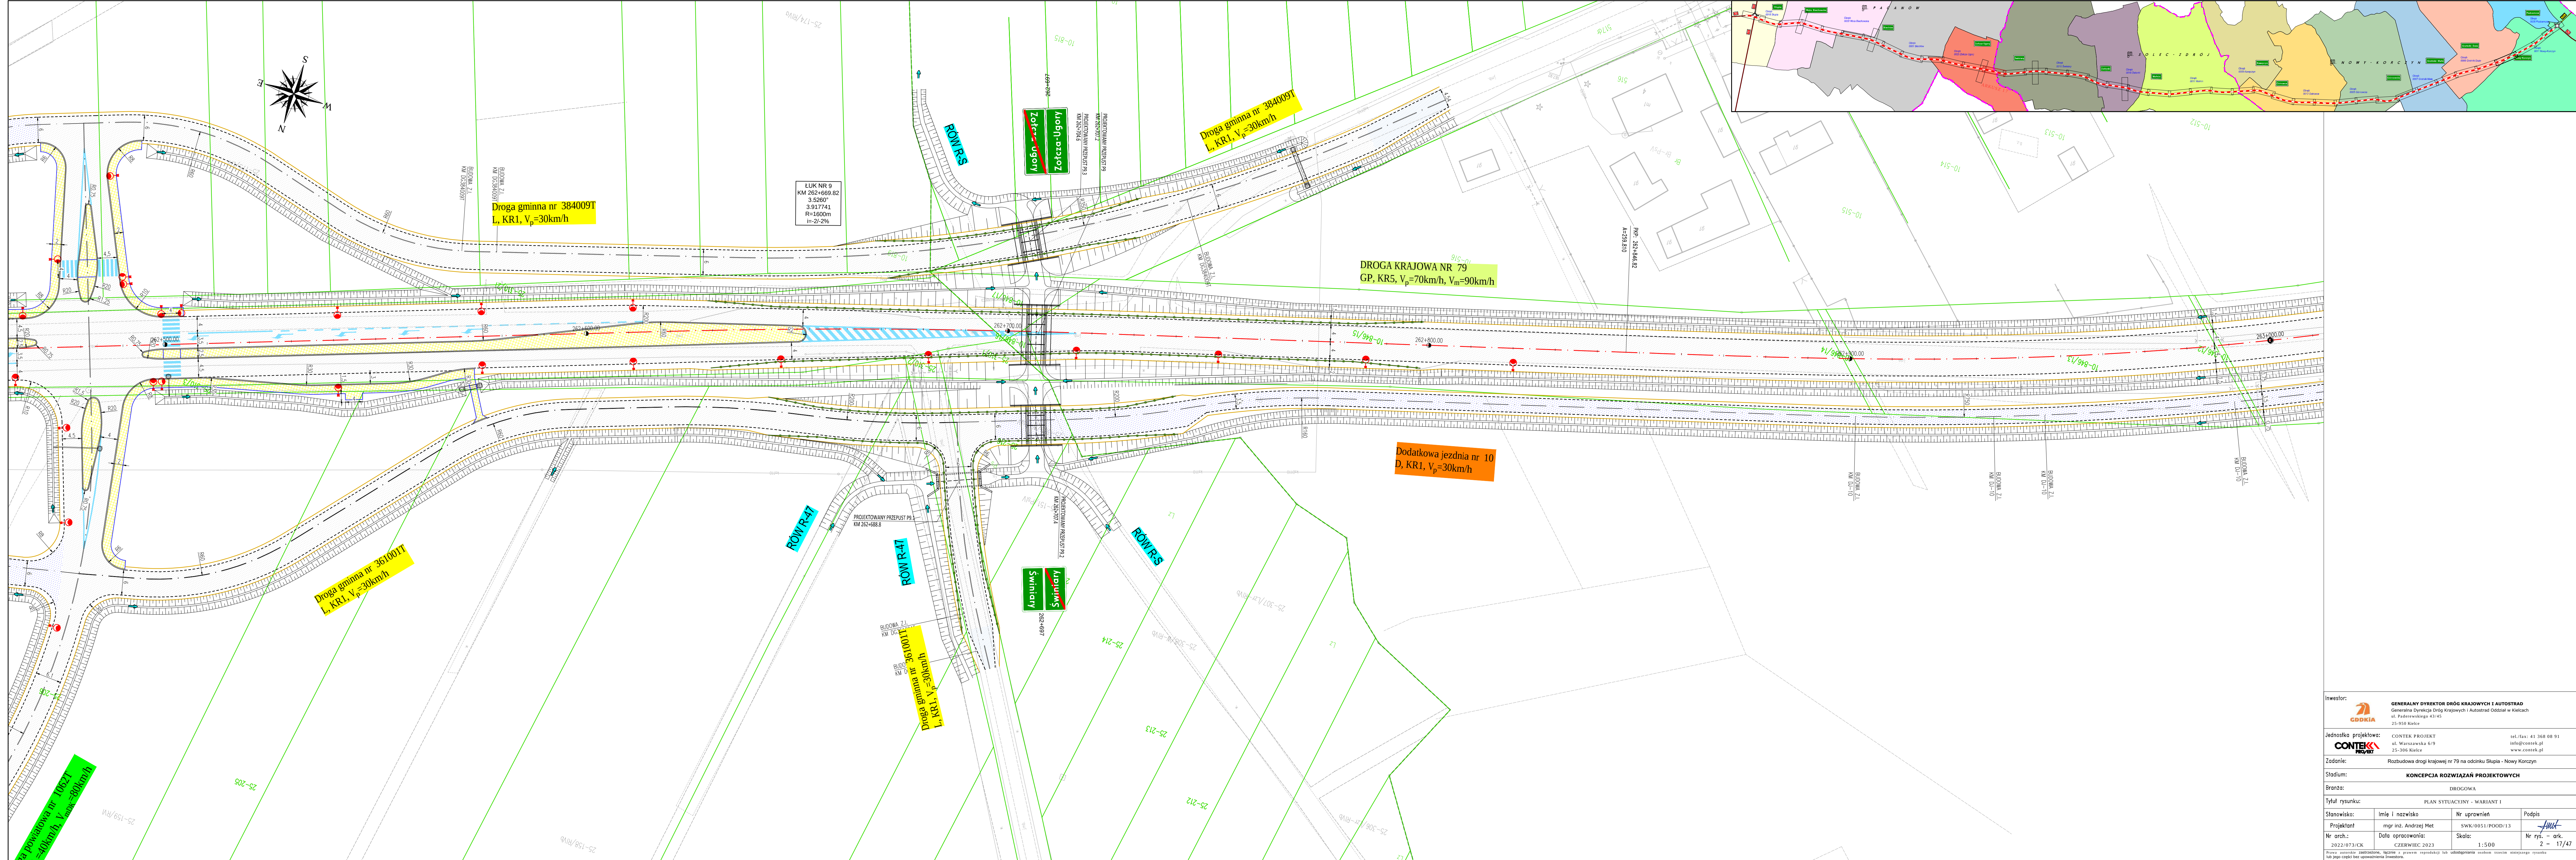


Inwestor:		GENERALNY DYREKTOR DRÓG KRAJOWYCH I AUTOSTRAD Generalna Dyrekcja Dróg Krajowych i Autostrad Oddział w Kielcach ul. Podrewniejska 43/45 25-510 Kielce	
Jednostka projektowa:		CONTEK PROJEKT ul. Warszawska 6/9 25-306 Kielce	tel./fax: 41 368 08 91 info@contek.pl www.contek.pl
Zadanie:		Rozbudowa drogi krajowej nr 79 na odcinku Słupia - Nowy Korczyń	
Stadium:		KONCEPCJA ROZWIĄZAŃ PROJEKTOWYCH	
Branta:		DROGOWA	
Tytuł rysunku:		PLAN SYTUACYJNY - WARIANT 1	
Stanowisko:	Imię i nazwisko	Nr uprawnień	Podpis
Projektant	mgr inż. Andrzej Met	SWK/0051/PODD/13	
Nr arch.:	Data opracowania:	Skala:	Nr rys. - ark.
2022/07/31/CK	CZERWIEC 2023	1:500	2 - 17/47
Prawo autorskie, zastrzeżenie, kopowanie, rozpowszechnianie, reprodukcja lub wykorzystanie w inny sposób bez zgody inwestora.			