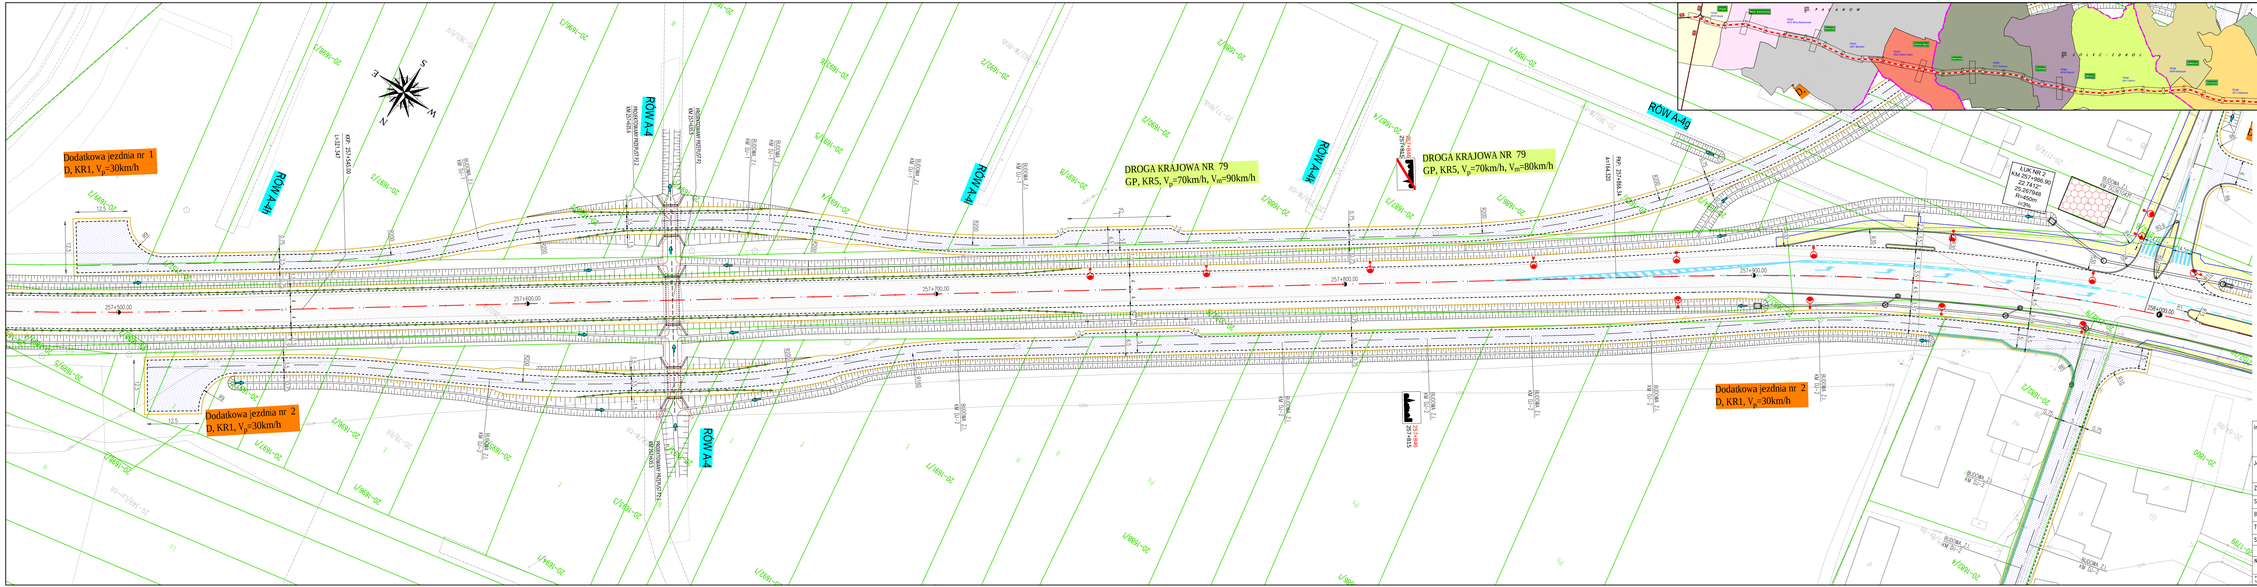

Dodatkowa jezdnia nr 1
D, KR1, V_p=30km/h
DROGA KRAJOWA NR 79
GP, KR5, V_p=70km/h, V_m=90km/h
DROGA KRAJOWA NR 79
GP, KR5, V_p=70km/h, V_m=80km/h
Dodatkowa jezdnia nr 2
D, KR1, V_p=30km/h
Dodatkowa jezdnia nr 2
D, KR1, V_p=30km/h
ROW A-Ai
