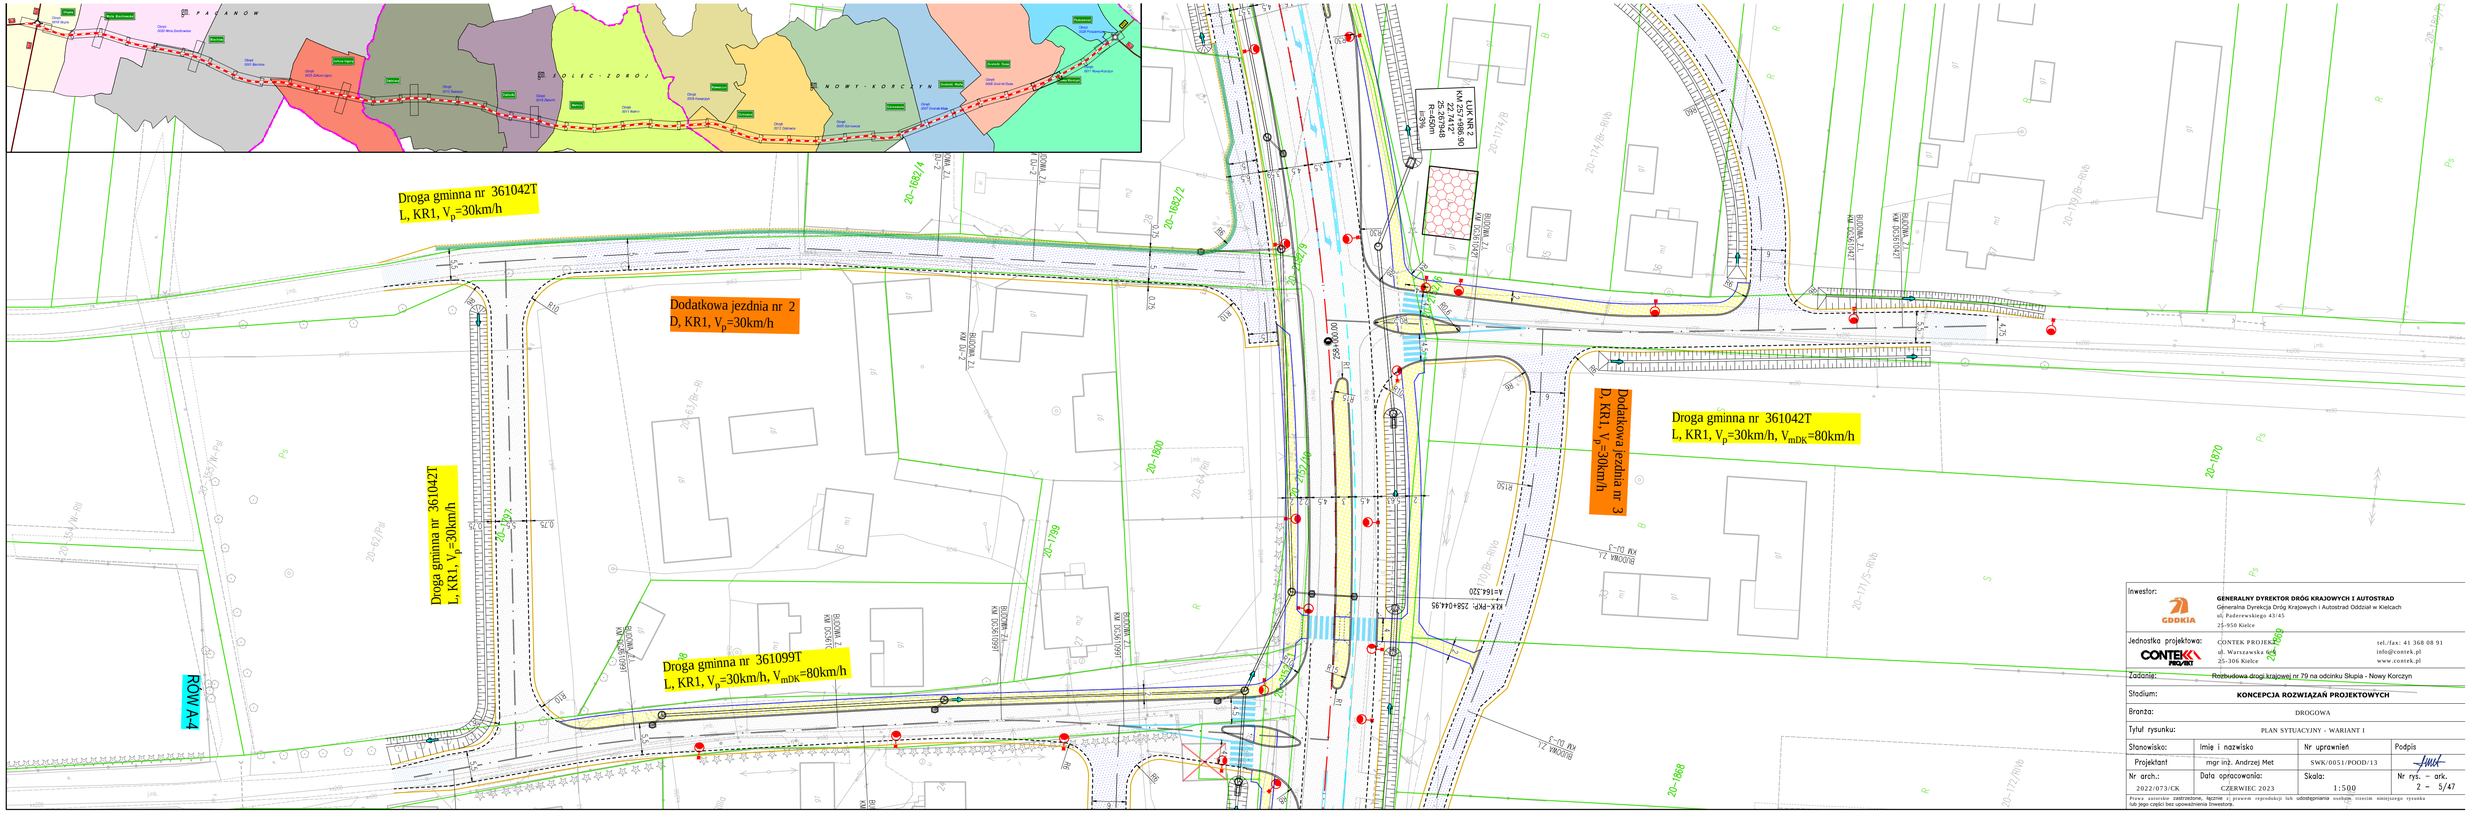
Droga gminna nr 361042T
L, KR1, V_p=30km/h
Dodatkowa jezdnia nr 2
D, KR1, V_p=30km/h
Droga gminna nr 361042T
L, KR1, V_p=30km/h
Droga gminna nr 361099T
L, KR1, V_p=30km/h, V_{mDK}=80km/h
ROW A-4
Dodatkowa jezdnia nr 3
D, KR1, V_p=30km/h
Droga gminna nr 361042T
L, KR1, V_p=30km/h, V_{mDK}=80km/h
ŁUKI NR 2
R=450m
i=3%
KLK-PKP: 258+044,95
A=164,320
