


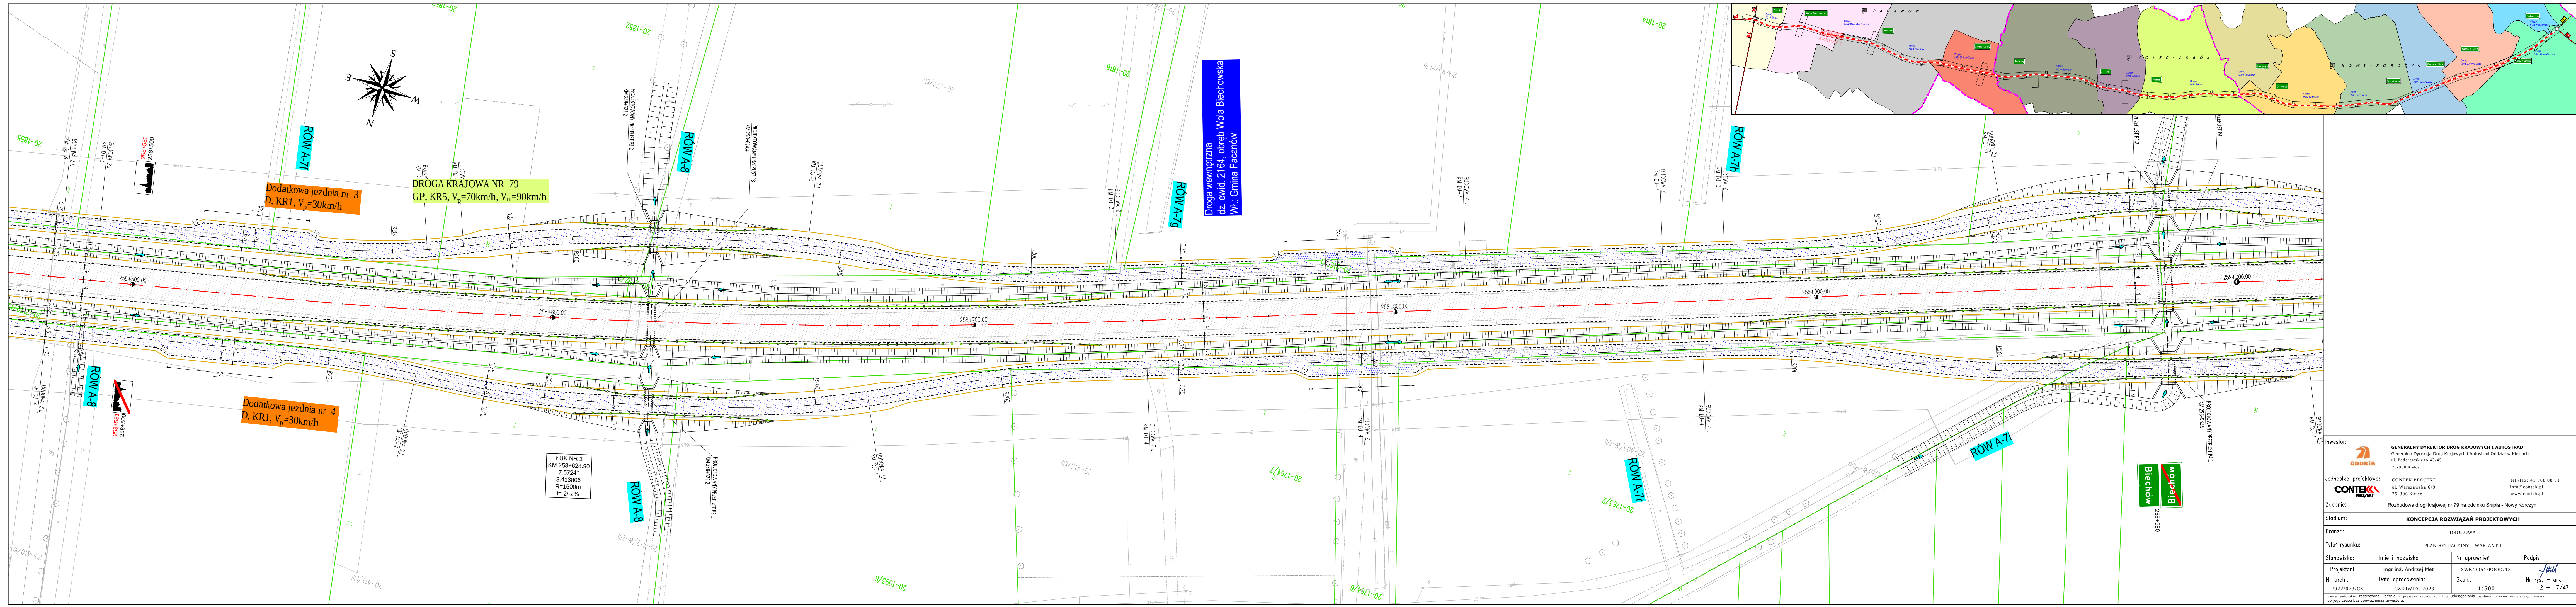

Inwestor:			
 GENERALNY DYREKTOR DRÓG KRAJOWYCH I AUTOSTRAD Generalna Dyrekcja Dróg Krajowych i Autostrad Oddział w Kielcach ul. Puławyńskiego 43/45 25-950 Kielce			
Jednostka projektowa:			
		tel./fax: 41 368 08 91 info@contek.pl www.contek.pl	
Zadanie:			
Rozbudowa drogi krajowej nr 79 na odcinku Słupia - Nowy Korczyn			
Stadium:			
KONCEPCJA ROZWIĄZAŃ PROJEKTOWYCH			
Branża:			
DROGOWA			
Tytuł rysunku:			
PLAN SYTUACYJNY - WARIANT I			
Stanowisko:	Imię i nazwisko	Nr uprawnień	Podpis
Projektant	mgr inż. Andrzej Met	SWK/0051/POOD/13	
Nr arch.:	Data opracowania:	Skala:	Nr rys. - ark.
2022/073/CK	CZERWIEC 2023	1:500	2 - 7/47
Prawa autorskie zastrzeżone, łącznie z prawem reprodukcji lub udostępniania osobom trzecim niniejszego rysunku lub jego części bez upoważnienia Inwestora.			